



Тіркелетін жылжымайтын мүлік объектісіне
ТЕХНИКАЛЫҚ ПАСПОРТ (Н-1)
(жеке меншік үй, саяжайлар, көлікжайлар)

ТЕХНИЧЕСКИЙ ПАСПОРТ (Ф-1)
на регистрируемый объект недвижимости
(частный дом, дачи, гаражи)


1. Облысы
Область _____
2. Ауданы
Район _____
3. Қаласы (кенті, елді мекені)
Город (поселок, населенный пункт) _____ Алматы қ.
г. Алматы
4. Қаладағы ауданы
Район в городе _____ Алатау ауд.
р-н Алатауский
5. Мекен-жайы
Адрес _____ Байбесик ш.а., Байдибек Би көш., 134 ү.
мкр. Байбесик, ул. Байдибек Би, д. 134
6. Кадастр нөмірі
Кадастровый номер _____ 20:321:003:556:1
7. Түгендеу нөмірі
Инвентарный номер _____ 6/202074

Толқужат
Паспорт составлен

05.08.2015

ж. жасалған
г.


Директор м.а.
И.о. Директора

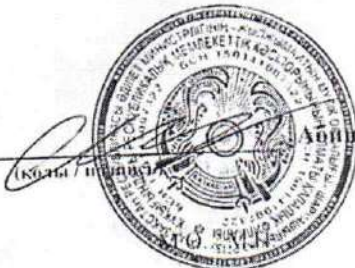

Айышев Ж. А.

реестровый № кадаза 002064939571

Масштаб 1:500

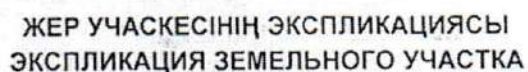[illegible]


ҚҰРЫЛЫС ЖОСПАРЫ
ПЛАН СТРОЕНИЯ

Жертөле/Подвал

Масштабы/Масштаб

1:200

Подвал лит.А

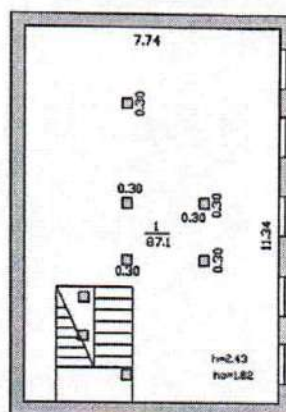


ҮЙ-ЖАЙДЫҢ ЭКСПЛИКАЦИЯСЫ
ЭКСПЛИКАЦИЯ ПОМЕЩЕНИЙ

№ п/п	Үй-жайдың атауы Наименование помещений	Жалпы ауданы Общая площадь	Соның ішінде В том числе		№ п/п	Үй-жайдың атауы Наименование помещений	Жалпы ауданы Общая площадь	Соның ішінде В том числе	
			тұрғын жилая	тұрғын емес нежилая				тұрғын жилая	тұрғын емес нежилая
1	қазандық котельная	87,1		87,1					
Барлығы / Итого:							87,1		87,1

ҚҰРЫЛЫС ЖОСПАРЫ
ПЛАН СТРОЕНИЯ

1 этаж

Масштабы/Масштаб 1:200

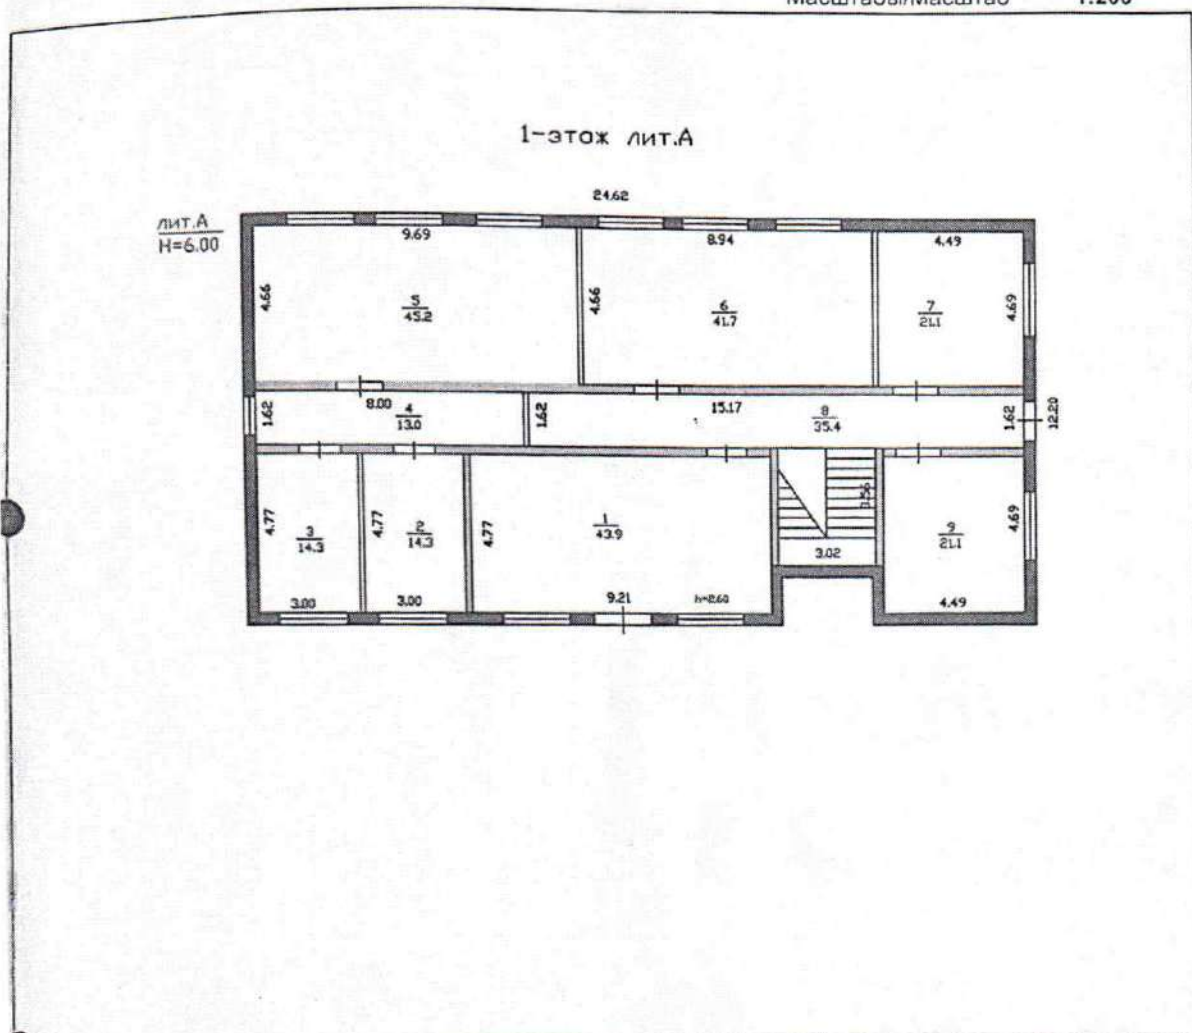

ҮЙ-ЖАЙДЫҢ ЭКСПЛИКАЦИЯСЫ
ЭКСПЛИКАЦИЯ ПОМЕЩЕНИЙ

№ п/п	Үй-жайдың атауы Наименование помещений	Жалпы ауданы Общая площадь	Соның ішінде В том числе		№ п/п	Үй-жайдың атауы Наименование помещений	Жалпы ауданы Общая площадь	Соның ішінде В том числе	
			тұрғын жипая	тұрғын емес нежилая				тұрғын жипая	тұрғын емес нежилая
1	холл (тұрғын емес) холл (нежилой)	43,9		43,9	5	тұрғын бөлме жипая комната ✓	45,2	45,2	
2	санитарлық торап санузел	14,3		14,3	6	зал зал	41,7	41,7	
3	қойма кладовая	14,3		14,3	7	тұрғын бөлме жипая комната ✓	21,1	21,1	
4	дәліз коридор	13,0		13,0	8	дәліз коридор	35,4		35,4
9	ас бөлме кухня	21,1		21,1					
Барлығы / Итого:							250,0	108,0	142,0


ҚҰРЫЛЫС ЖОСПАРЫ
ПЛАН СТРОЕНИЯ

2 этаж

Масштабы/Масштаб

1:200

2-этаж лит.А

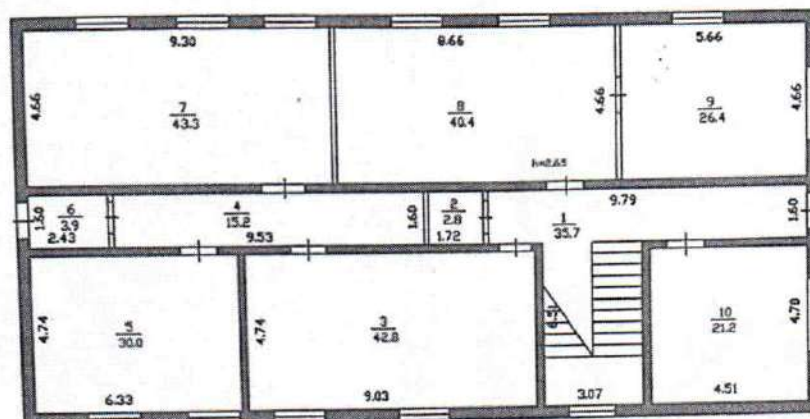

ҮЙ-ЖАЙДЫҢ ЭКСПЛИКАЦИЯСЫ
ЭКСПЛИКАЦИЯ ПОМЕЩЕНИЙ

№ п/п	Үй-жайдың атауы Наименование помещений	Жалпы ауданы Общая площадь	Соның ішінде В том числе		№ п/п	Үй-жайдың атауы Наименование помещений	Жалпы ауданы Общая площадь	Соның ішінде В том числе	
			тұрғын жилая	тұрғын емес нежилая				тұрғын жилая	тұрғын емес нежилая
1	дәліз коридор	35.7		35.7	6	әжетхана туалет	3.9		3.9
2	әжетхана туалет	2.8		2.8	7	тұрғын бөлме жилая комната	43.3	43.3	
3	қонақ үй гостиная	42.8	42.8		8	тұрғын бөлме жилая комната	40.4	40.4	
4	дәліз коридор	15.2		15.2	9	тұрғын бөлме жилая комната	26.4	26.4	
5	тұрғын бөлме жилая комната	30.0	30.0		10	тұрғын бөлме жилая комната	21.2	21.2	
		126.5	72.8	53.7			135.2	131.3	3.9
						Барлығы / Итого:	261.7	204.1	57.6
						Жинағы / Всего:	598.8	312.1	286.7

ҒИМАРАТТАР МЕН ҚҰРЫЛЫСТАРДЫҢ ТЕХНИКАЛЫҚ СИПАТТАМАСЫ
ТЕХНИЧЕСКАЯ ХАРАКТЕРИСТИКА СТРОЕНИЙ И СООРУЖЕНИЙ

Литер / Литер	Атауы (тұрғын үй, мезонин, жертеле, суық құрылыс, сарай және т.б.) / Наименование (жилой дом, мезонин, подвал, холодная пристройка, сарай и т.п.)	Салынған жылы / Год постройки	Конструктивтік элементтер сипаттамасы / Описание конструктивных элементов			Керкейту / Благоустройство							Құрылыс алаңы, м2 / Площадь застройки, м2	Ауымы, м3 / Объем, м3	Тоңу % / Мзамос %
			іргетасы / фундамент	қабырғасы / стены	Шатыр жабыны / кровля	электрмен жабдық / электро-снабжение	сумен жабдық / водоснабжение	кәріз / канализация	газбен жабдық / газоснабжение						
1	2	3	4	5	6	7	8	9	10	11	12	13			
A	жеке тұрғын үй/индивидуальный жилой дом	2013	бетон / бетон	кірпіш / кирпич	металл / металл	Иә / Да	Иә / Да		Иә / Да	300.4	1802				

ТҰРҒЫН ҮЙДІ ЖЫЛЫТУ ТҮРІ
ВИД ОТОПЛЕНИЯ ЖИЛОГО ДОМА

Пешті Печное	Орталықтан / Центральное		АГВ-дан от АГВ	Жеке жылу қондырғыларынан От индивидуальных отопительных установок
	ТЭЦ-тен от ТЭЦ	Аудандық қазандықтан от районной котельной		
1	2	3	4	5
			от АГВ (А)	

ЕРЕКШЕ БЕЛГІЛЕРІ
ОСОБЫЕ ОТМЕТКИ

Маман орындады

Выполнил специалист

Серкешбаев Е.Т.

Белім басшысы

Руководитель отдела

Тажиббаев Ж.К.

(Т.А.Ә. қолы / Ф.И.О. - подписи)

29.07.2015 жылы / год

реестровый № заказа 002064939571

